


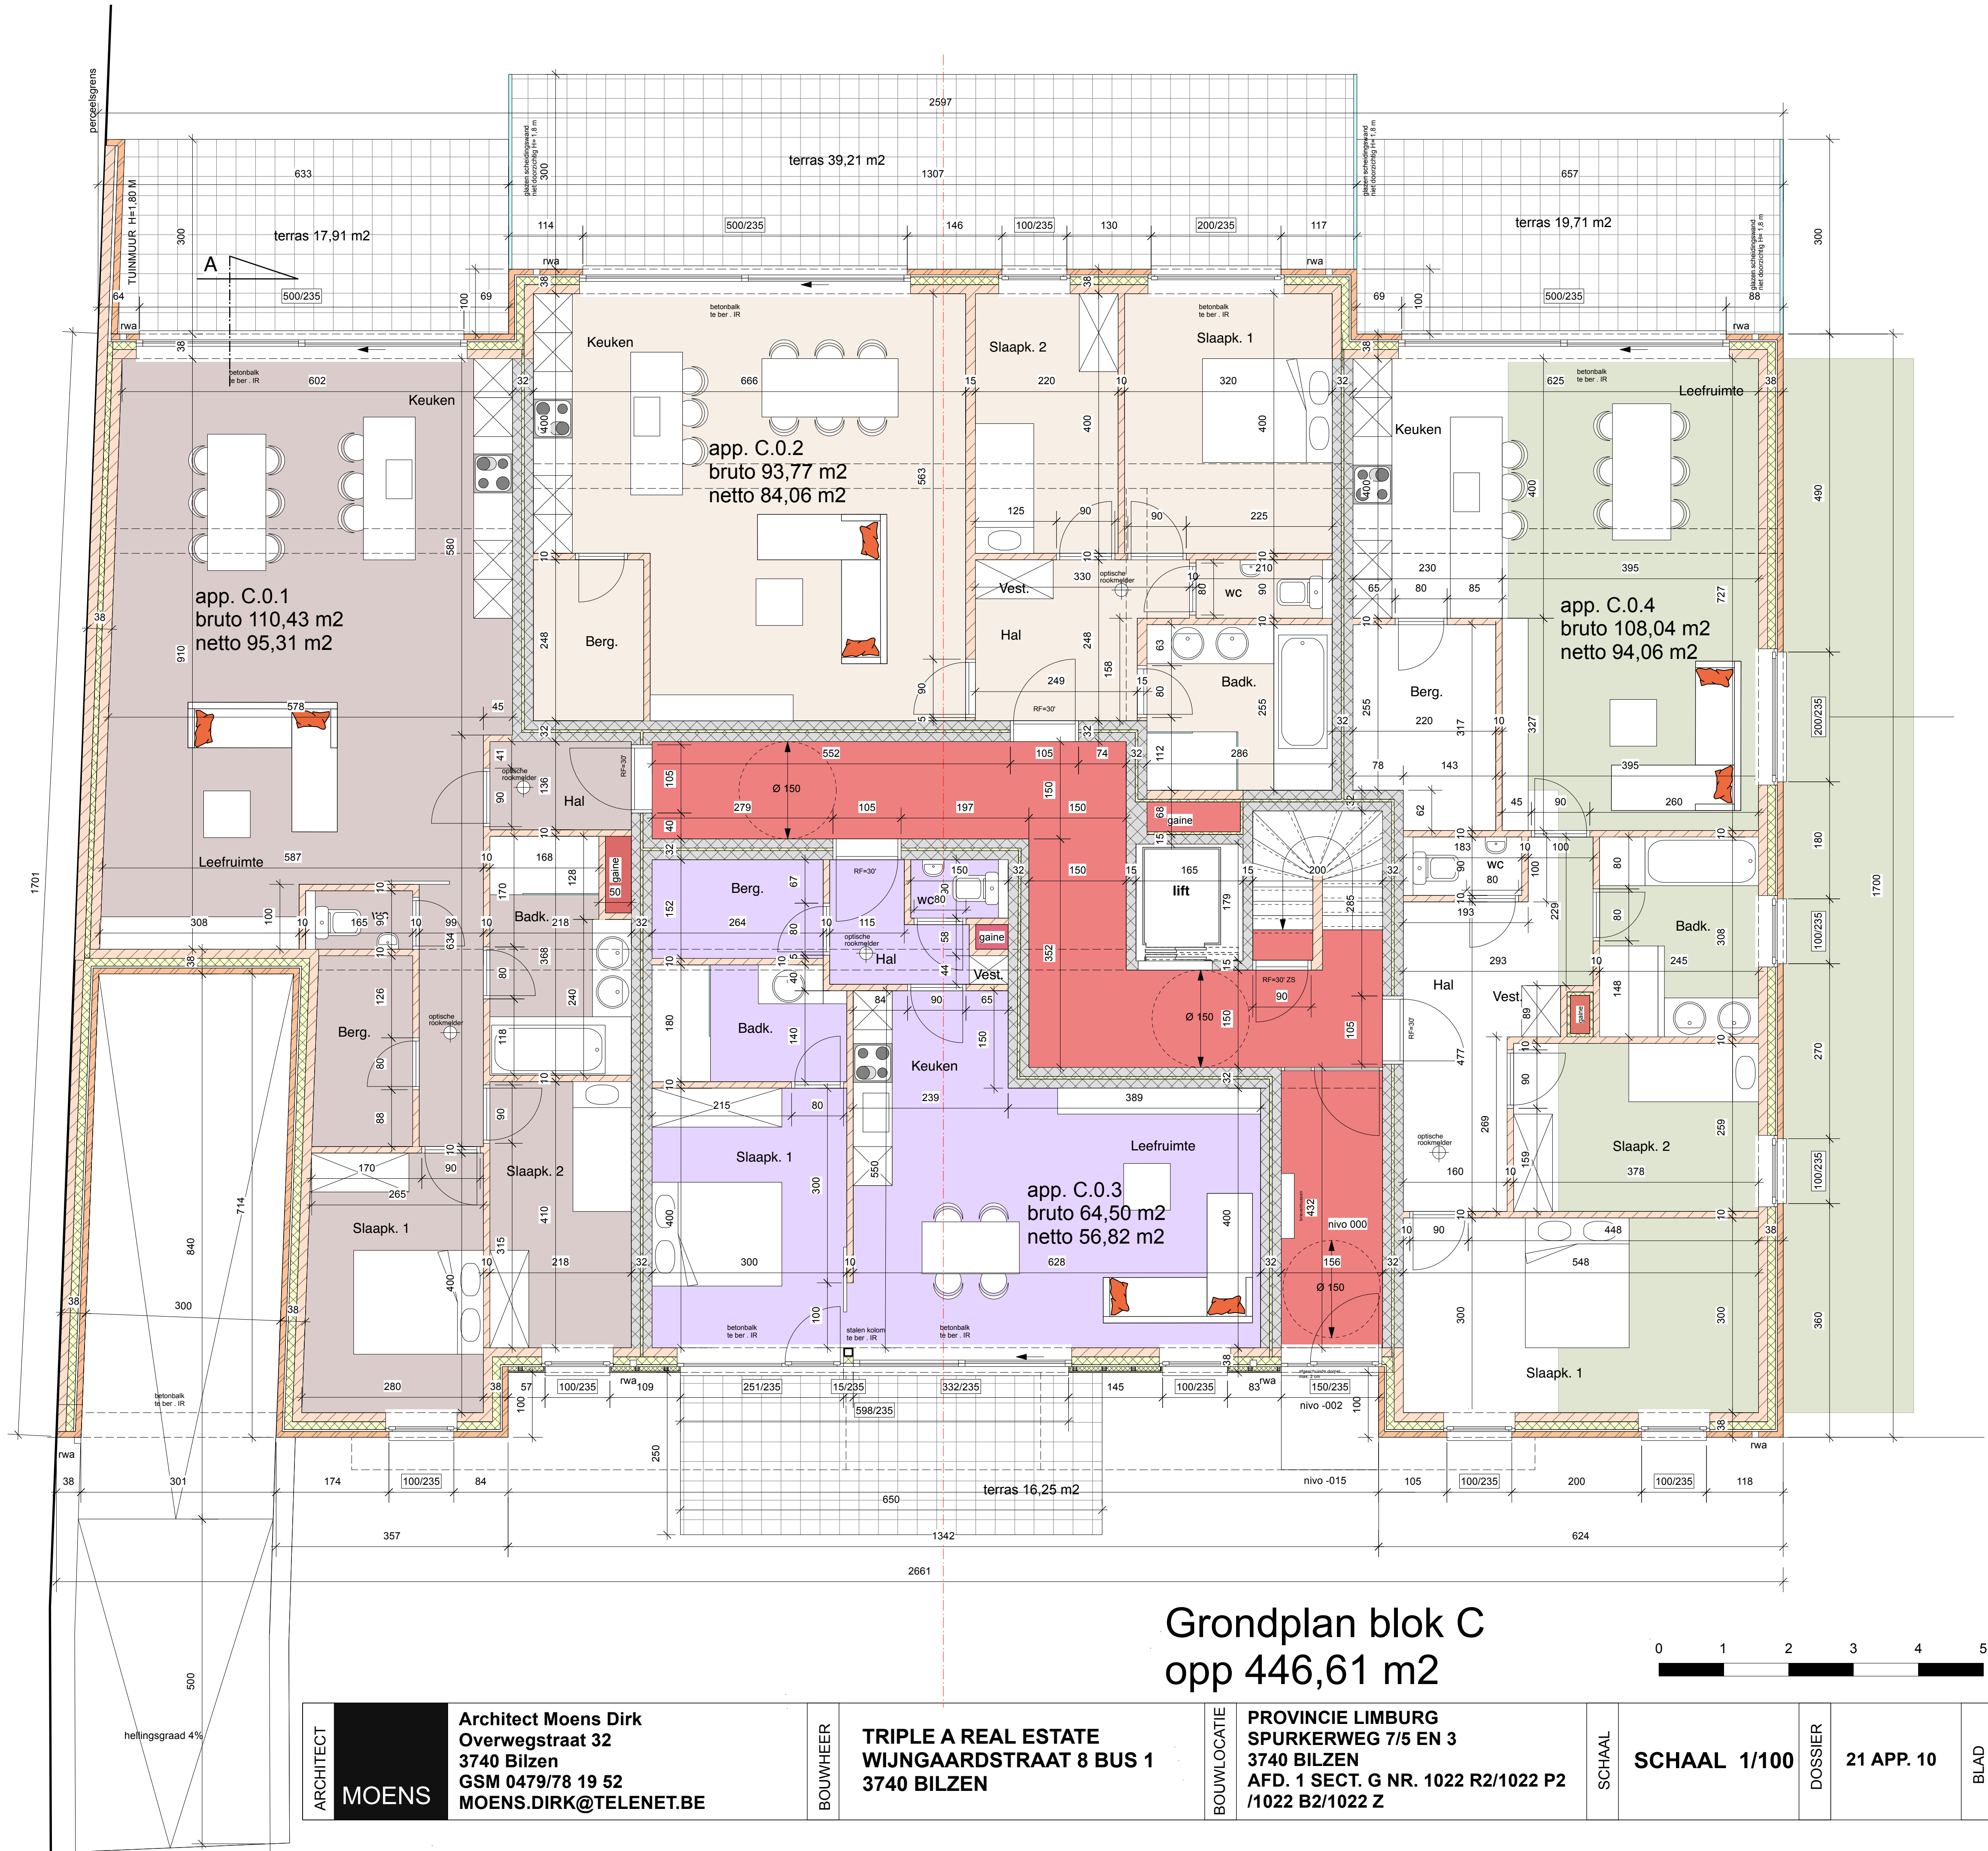

Grondplan blok C
opp 446,61 m2



ARCHITECT	MOENS	Architect Moens Dirk Overwegstraat 32 3740 Bilzen GSM 0479/78 19 52 MOENS.DIRK@TELENET.BE	BOUWHEER	TRIPLE A REAL ESTATE WIJNGAARDSTRAAT 8 BUS 1 3740 BILZEN	BOUWLOCATIE	PROVINCIE LIMBURG SPURKERWEG 7/5 EN 3 3740 BILZEN AFD. 1 SECT. G NR. 1022 R2/1022 P2 /1022 B2/1022 Z	SCHAAL	SCHAAL 1/100	DOSSIER	21 APP. 10	BLAD	2C
-----------	-------	---	----------	--	-------------	--	--------	--------------	---------	------------	------	----